


**PRACOWNIA
PROJEKTOWA**


DATA: STYCZEŃ 2018

TEMAT;	ZESPÓŁ KABIN SANITARNYCH I NATRYSKOWYCH - PIĘTRO 4 i 3
BRANŻA:	PROJEKT WNETRZA
INWESTOR:	ZESPÓŁ PLACÓWEK NR 1 WE WŁOCŁAWKU 87-800 WŁOCŁAWEK ul.MECHANIKÓW 1
LOKALIZACJA;	ZESPÓŁ PLACÓWEK NR 1 WE WŁOCŁAWKU 87-800 WŁOCŁAWEK ul.MECHANIKÓW 1

tel:0504 484 560

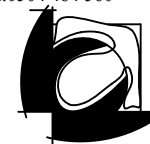

PROJEKTY WNETRZA
andrzej tarasiuk
ul Płocka 143

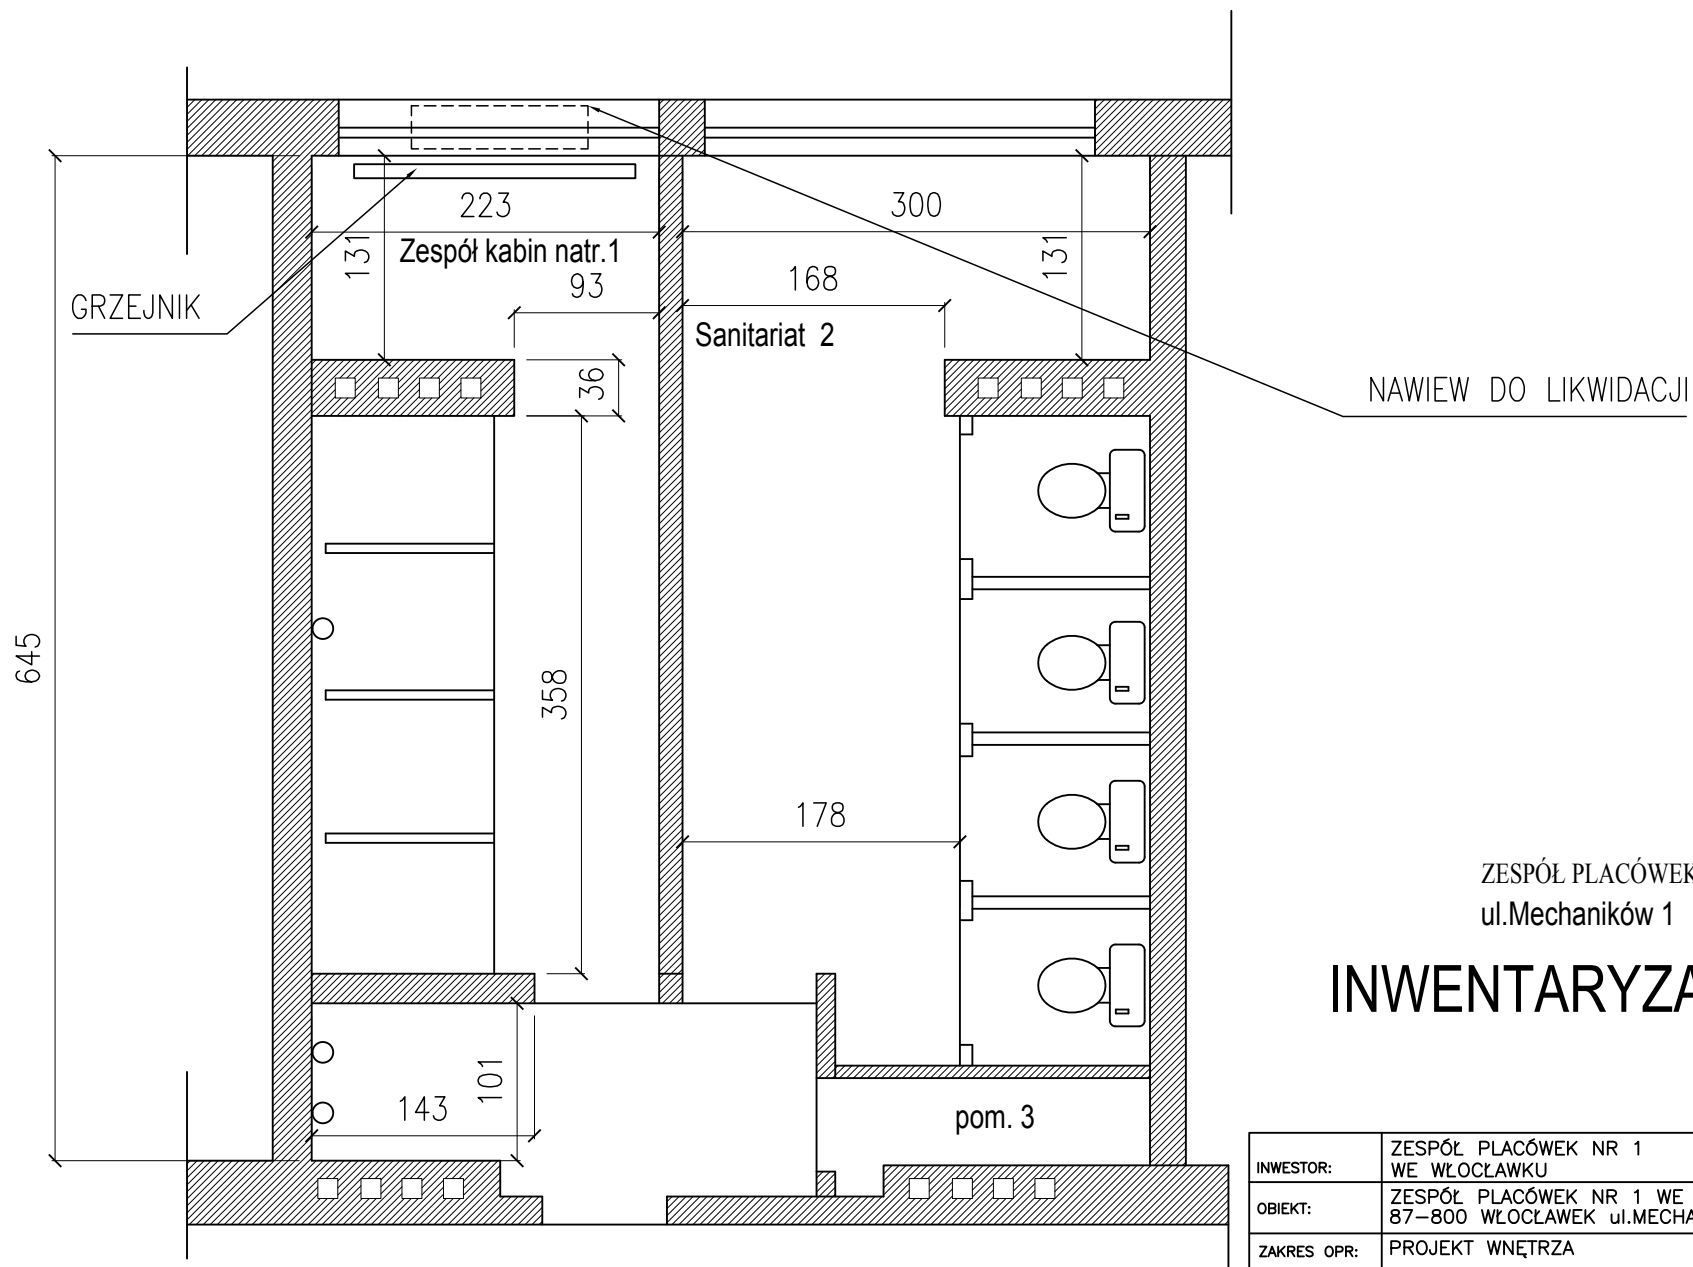

ZESPÓŁ PLACÓWEK NR 1
ul. Mechaników 1


INWENTARYZACJA



RZUT WC PIĘTRA

UWAGI:

INWESTOR:	ZESPÓŁ PLACÓWEK NR 1 WE WŁOCLAWKU		
OBIEKT:	ZESPÓŁ PLACÓWEK NR 1 WE WŁOCLAWKU 87-800 WŁOCLAWEK ul. MECHANIKÓW 1		
ZAKRES OPR:	PROJEKT WNEŹRZA		
TEMAT:	ZESPÓŁ KABIN NATRYSKOWYCH - PIĘTRO 1		
PROJEKTANT:	PROJEKTANT WNETRZ ANDRZEJ TARASIUŁ		
DATA: STYCZEŃ 2018	SKALA 1:50 rys 1	STR 6	BRANŻA: ARCH

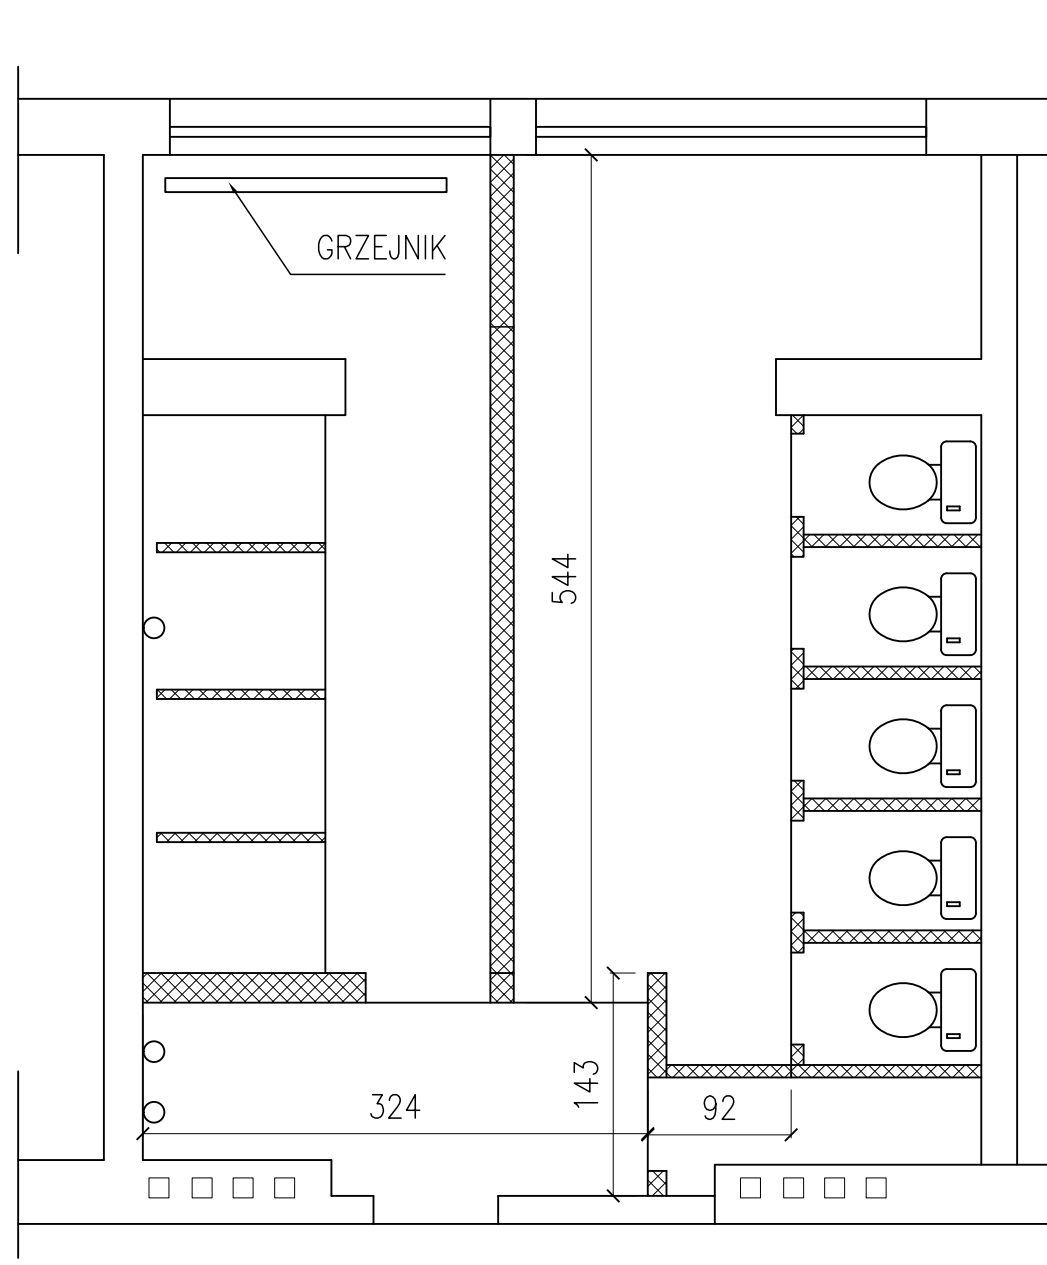

RZUT WC PIĘTRA 3 i 4

UWAGI:

ZESPÓŁ PLACÓWEK NR 1
ul.Mechaników 1

WYBURZENIA 

INWESTOR:	ZESPÓŁ PLACÓWEK NR 1 WE WŁOCŁAWKU		
OBIEKT:	ZESPÓŁ PLACÓWEK NR 1 WE WŁOCŁAWKU 87-800 WŁOCŁAWEK ul.MECHANIKÓW 1		
ZAKRES OPR:	PROJEKT WNETRZA		
TEMAT:	ZESPÓŁ KABIN NATRYSKOWYCH -PIĘTRO 1		
PROJEKTANT:	PROJEKTANT WNETRZ ANDRZEJ TARASIUK		
DATA: STYCZEŃ 2012	SKALA 1:50 rys 2	STR 7	BRANŻA: ARCH

Zamurować słupek międzyokienny wstawić krótsze okno

138

zamurować

Ścianka nowa wys jak istn

Zespół kabin natr.1

Ścianki prefabrykowane systemowe

Głowica natryskowa naścienna stała 4x

Bateria podtynkowa do wody mieszanej 4x

Drzwi prefabrykowane systemowe

Centralny mieszacz wody ciepłej

WENTYLATOR KANAŁOWY

ŚCIANY WYRÓWNAĆ –
DWYKROTNIE SZPACHLOWAĆ

Zestaw podtynkowy

Zestaw podtynkowy z sedesem wiszącym 5x

SANITARIAT DZIEWCZĄT

ZESPÓŁ PLACÓWEK NR 1
ul.Mechaników 1

ADAPTACJA

Zespół kabin sanitarnych

INWESTOR:	ZESPÓŁ PLACÓWEK NR 1 WE WŁOCŁAWKU		
OBIEKT:	ZESPÓŁ PLACÓWEK NR 1 WE WŁOCŁAWKU 87-800 WŁOCŁAWEK ul.MECHANIKÓW 1		
ZAKRES OPR:	PROJEKT WNĘTRZA		
TEMAT:	ZESPÓŁ KABIN NATRYSKOWYCH -PIĘTRO 4		
PROJEKTANT:	PROJEKTANT WNĘTRZ ANDRZEJ TARASIAK		BRANŻA: ARCH
DATA: STYCZEŃ 2018	SKALA 1:50 rys 3	STR 8	

Zamurować słupek międzyokienny wstawić krótsze okno

Zespół kabin natr. 1

skuć posadzkę
uksztaltować spadki
wykonać odpływy
posadzkowe

Centralny
mieszacz
wody ciepłej

WENTYLATOR KANAŁOWY

138

zamurować

Ścianka nowa wys jak istn

Zestaw podtynkowy

Ścianki istniejące


SANITARIAT DZIEWCZĄT

ZESPÓŁ PLACÓWEK NR 1
ul.Mechaników 1


ADAPTACJA

ŚCIANKI NOWE H-250 CM

ŚCIANKI NOWE H-220 CM

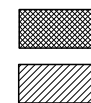

INWESTOR:	ZESPÓŁ PLACÓWEK NR 1 WE WŁOCŁAWKU		
OBIEKT:	ZESPÓŁ PLACÓWEK NR 1 WE WŁOCŁAWKU 87-800 WŁOCŁAWEK ul.MECHANIKÓW 1		
ZAKRES OPR:	PROJEKT WNEȚRZA		
TEMAT:	ZESPÓŁ KABIN NATRYSKOWYCH -PIĘTRO 4		
PROJEKTANT:	PROJEKTANT WNETRZ ANDRZEJ TARASIUŁ		
DATA: STYCZEŃ 2018	SKALA 1:50 rys 5	STR 10	BRANŻA: ARCH

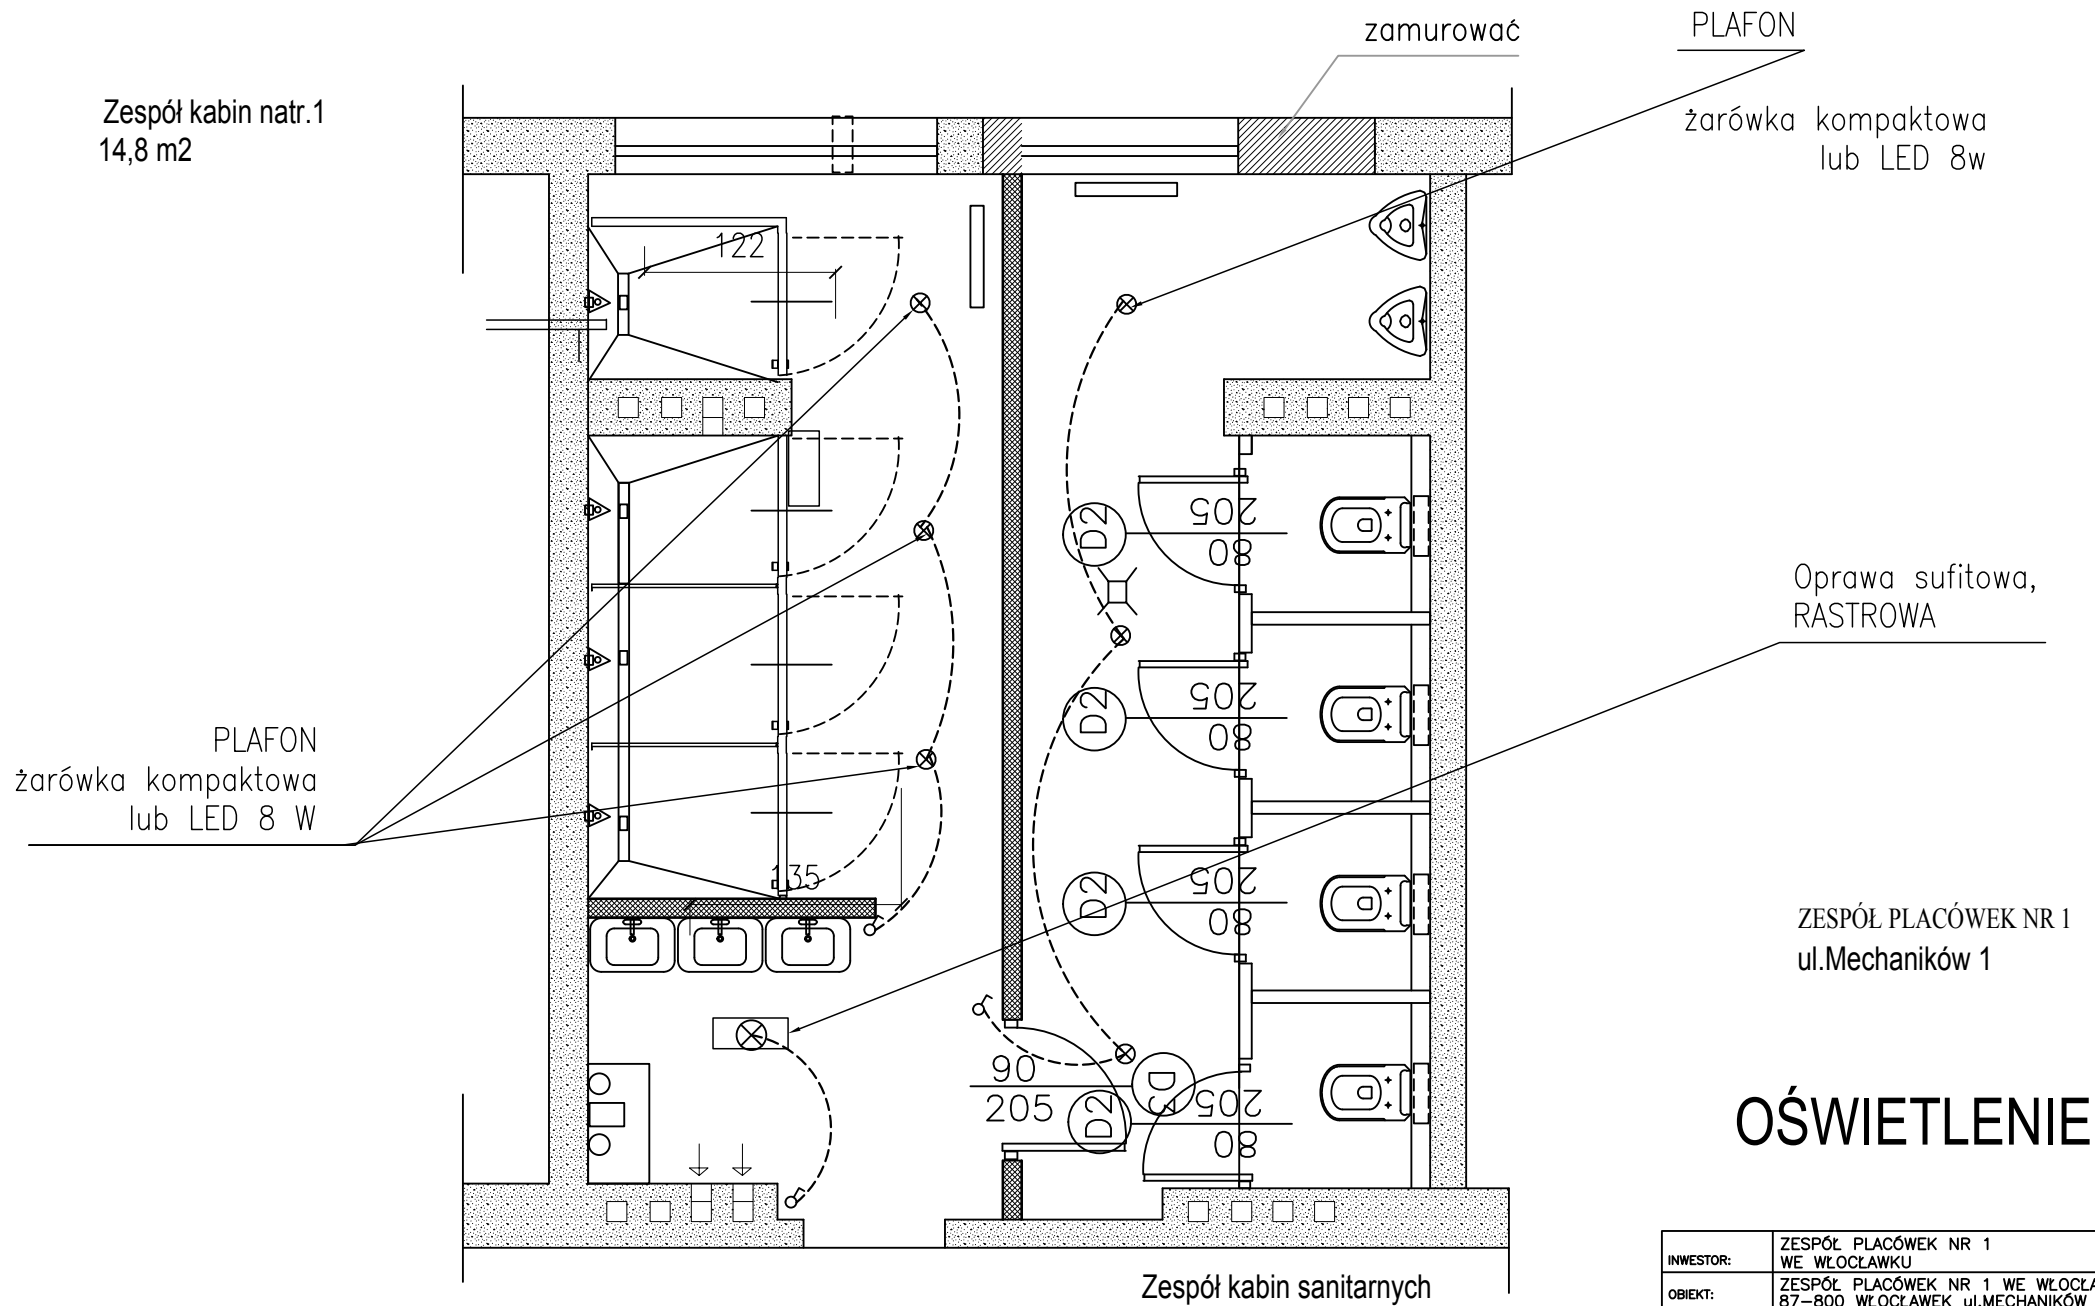


OŚWIETLENIE

INWESTOR:	ZESPÓŁ PLACÓWEK NR 1 WE WŁOCŁAWKU		
OBIEKT:	ZESPÓŁ PLACÓWEK NR 1 WE WŁOCŁAWKU 87-800 WŁOCŁAWEK ul. MECHANIKÓW 1		
ZAKRES OPR:	PROJEKT WNETRZA		
TEMAT:	ZESPÓŁ SANITARNY		
PROJEKTANT:	PROJEKTANT WNETRZ ANDRZEJ TARASIUK		
DATA: STYCZEŃ 2018	SKALA 1:50 rys 10	STR 6	BRANŻA: ARCH

Zamurować słupek międzyokienny wstawić krótsze okno

138

zamurować

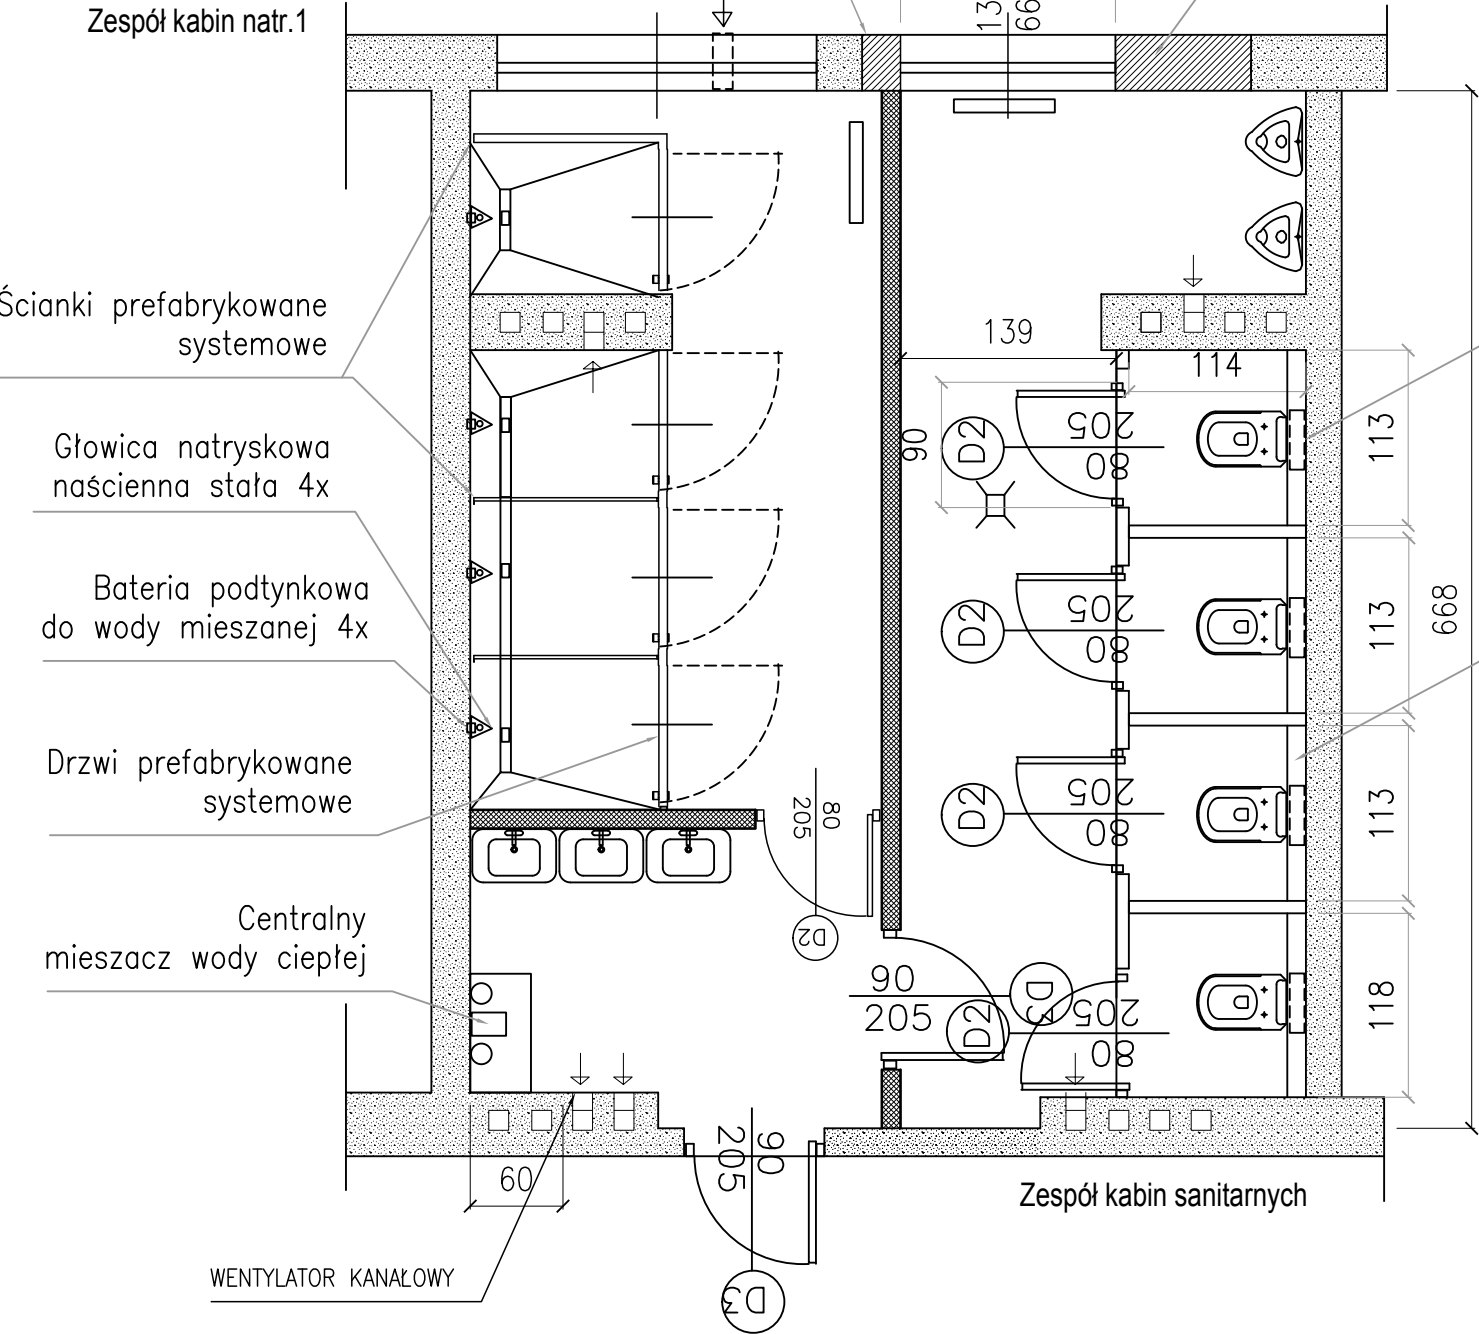

ŚCIANY WYRÓWNAĆ –
DWYKROTNIE SZPACHLOWAĆ

Zestaw podtynkowy


Zestaw podtynkowy
z sedesem wiszącym 5x

SANITARIAT CHŁOPCÓW
ZESPÓŁ PLACÓWEK NR 1
ul.Mechaników 1

ADAPTACJA

INWESTOR:	ZESPÓŁ PLACÓWEK NR 1 WE WŁOCŁAWKU		
OBIEKT:	ZESPÓŁ PLACÓWEK NR 1 WE WŁOCŁAWKU 87-800 WŁOCŁAWEK ul.MECHANIKÓW 1		
ZAKRES OPR:	PROJEKT WNĘTRZA		
TEMAT:	ZESPÓŁ KABIN NATRYSKOWYCH -PIĘTRO 3		
PROJEKTANT:	PROJEKTANT WNĘTRZ ANDRZEJ TARASIAK		
DATA: STYCZEŃ 2018	SKALA 1:50 rys 4	STR 9	BRANŻA: ARCH

Zamurować słupek międzyokienny wstawić krótsze okno

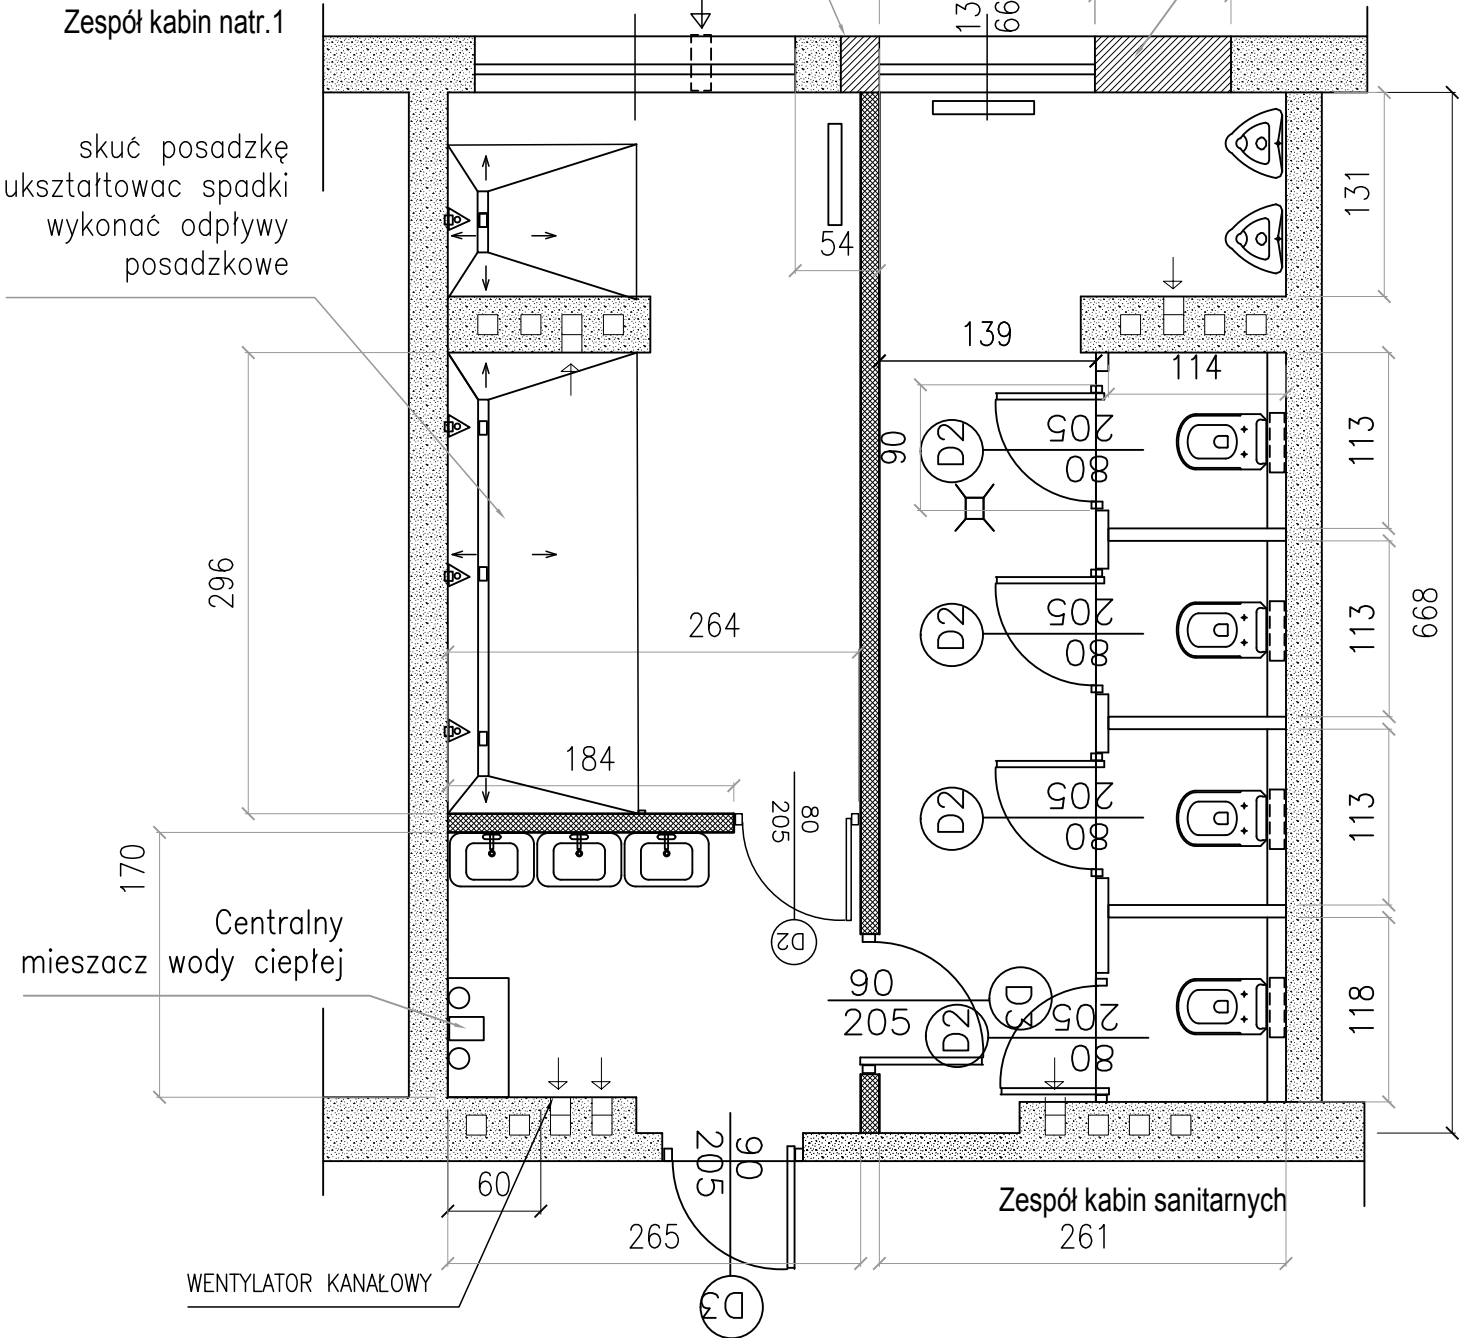


SANITARIAT CHŁOPCÓW
ZESPÓŁ PLACÓWEK NR 1
ul.Mechaników 1

ADAPTACJA
ŚCIANKI NOWE H-250 CM
ŚCIANKI NOWE H-220 CM


INWESTOR:	ZESPÓŁ PLACÓWEK NR 1 WE WŁOCŁAWKU		
OBIEKT:	ZESPÓŁ PLACÓWEK NR 1 WE WŁOCŁAWKU 87-800 WŁOCŁAWEK ul.MECHANIKÓW 1		
ZAKRES OPR:	PROJEKT WNĘTRZA		
TEMAT:	ZESPÓŁ KABIN NATRYSKOWYCH -PIĘTRO 3		
PROJEKTANT:	PROJEKTANT WNĘTRZ ANDRZEJ TARASIUK		
DATA: STYCZEŃ 2018	SKALA 1:50 rys 6	STR 11	BRANŻA: ARCH

zespół kabin modułowych systemowych

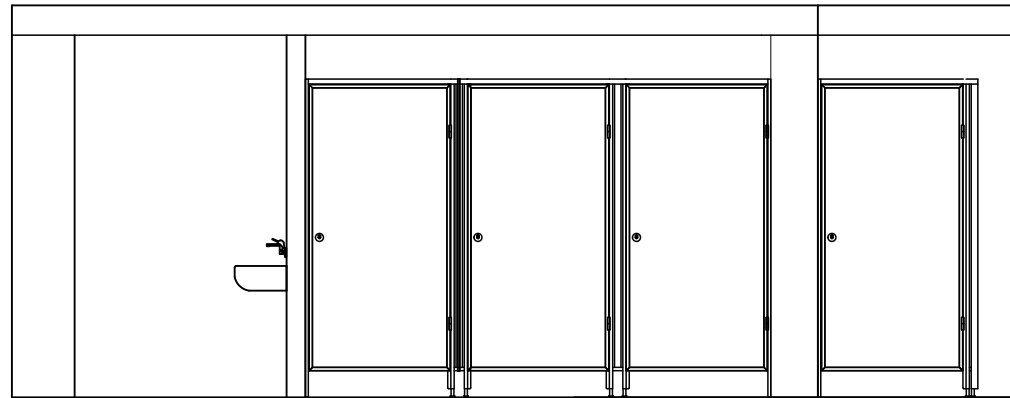

WIDOK ŚCIANY :

komin

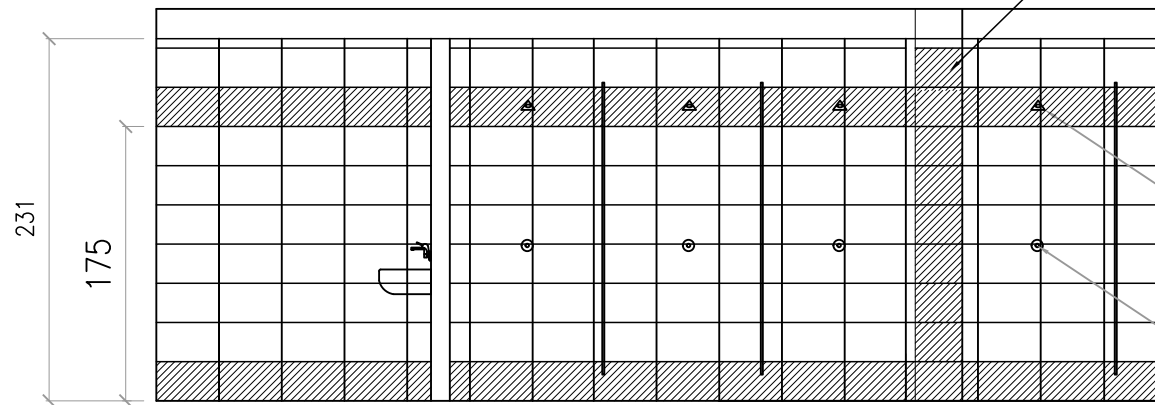

Głowica natryskowa
naścienna stała 4x

Bateria podtynkowa
do wody mieszanej 4x



WIDOK ŚCIANY :

ŁAZIENKA DZIEWCZĄT

posadzka White 33x33 - 32.0 M2

ściany 135 M2

LIRA WHITE 400X250 szt 103 M2

LIRA GREEN 400X250 szt 32 M2

ŁAZIENKA CHŁOPCÓW






posadzka White 33x33 - 32.0 M2

ściany 135 M2


PIETRA PERLA 400X250 szt 103 M2

PIETRA GRAY 400X250 szt 32 M2



INWESTOR:	ZESPÓŁ PLACÓWEK NR 1 WE WŁOCŁAWKU		
OBIEKT:	ZESPÓŁ PLACÓWEK NR 1 WE WŁOCŁAWKU 87-800 WŁOCŁAVEK ul.MECHANIKÓW 1		
ZAKRES OPR:	PROJEKT WNEȦRZA		
TEMAT:	ZESPÓŁ KABIN NATRYSKOWYCH -PIĘTRO 4 i 3		
PROJEKTANT:	PROJEKTANT WNETRZ ANDRZEJ TARASIUK		
DATA: STYCZEŃ 2018	SKALA 1:50 rys 7	STR12	BRANŻA: ARCH

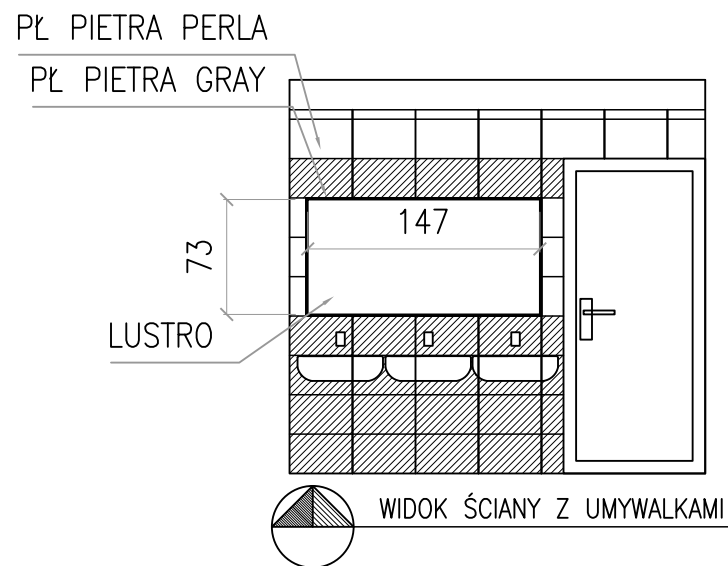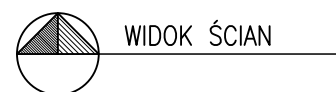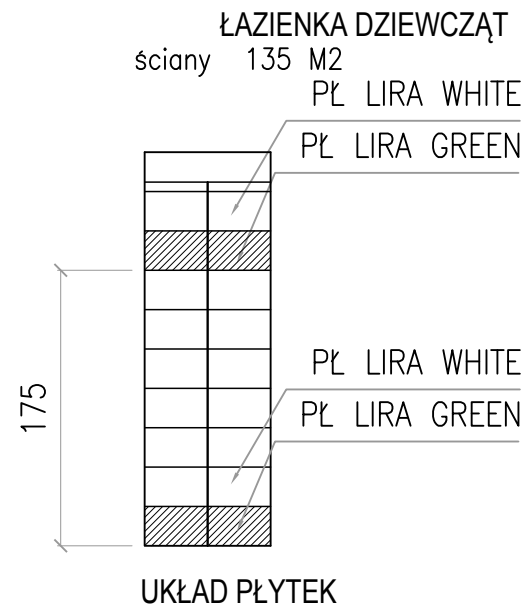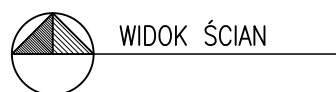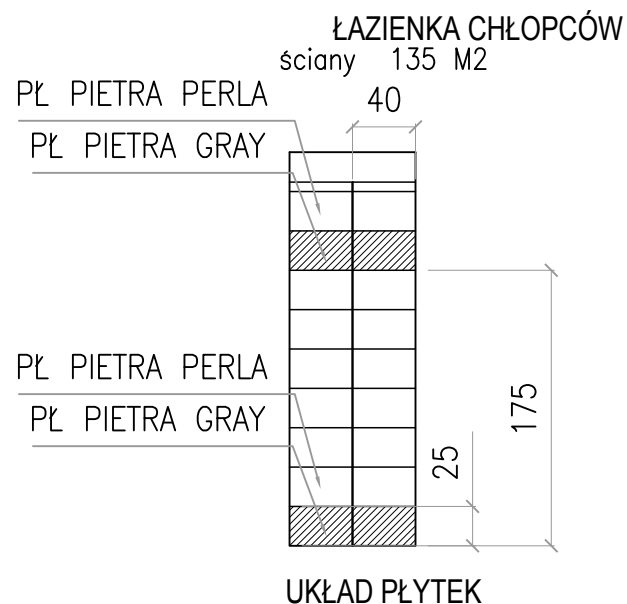

KABINA NATRYSKOWA SYSTEMOWA

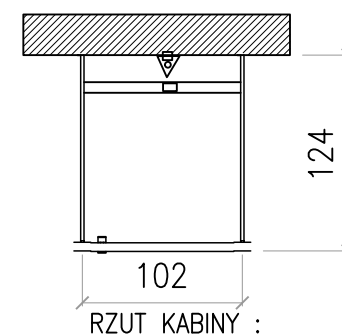


INWESTOR:	ZESPÓŁ PLACÓWEK NR 1 WE WŁOCŁAWKU		
OBIEKT:	ZESPÓŁ PLACÓWEK NR 1 WE WŁOCŁAWKU 87-800 WŁOCŁAWEK ul.MECHANIKÓW 1		
ZAKRES OPR:	PROJEKT WNĘTRZA		
TEMAT:	ZESPÓŁ KABIN NATRYSKOWYCH -PIĘTRO 4 i 3		
PROJEKTANT:	PROJEKTANT WNĘTRZ ANDRZEJ TARASIUŁ		
DATA: STYCZEŃ 2018	SKALA 1:50 rys 8	STR 13	BRANŻA: ARCH

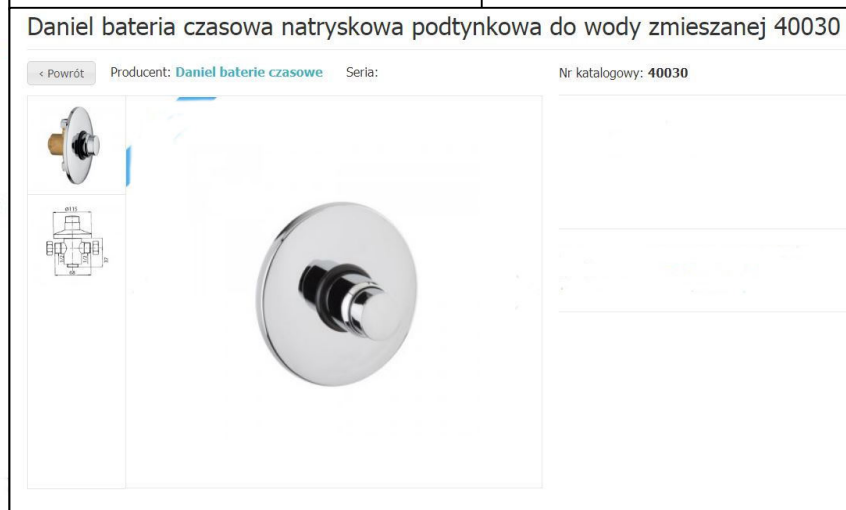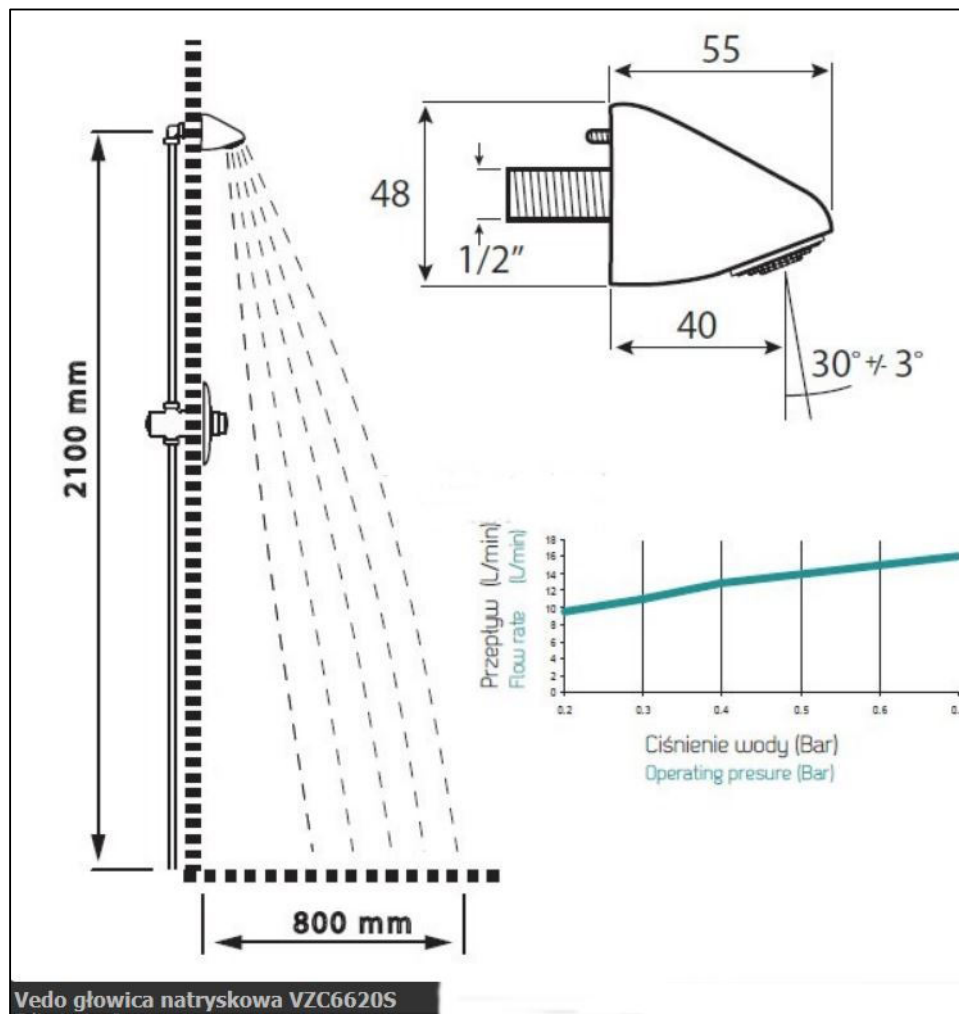


INWESTOR:	ZESPÓŁ PLACÓWEK NR 1 WE WŁOCŁAWKU		
OBIEKT:	ZESPÓŁ PLACÓWEK NR 1 WE WŁOCŁAWKU 87-800 WŁOCŁAWEK ul.MECHANIKÓW 1		
ZAKRES OPR:	PROJEKT WNĘTRZA		
TEMAT:	ZESPÓŁ KABIN NATRYSKOWYCH -PIĘTRO 4 i 3		
PROJEKTANT:	PROJEKTANT WNĘTRZ ANDRZEJ TARASIUK		
DATA: STYCZEŃ 2018	SKALA 1:50 rys 9	STR 14	BRANŻA: ARCH

Wykaz stolarki drzwiowej


Wykaz stolarki okiennej

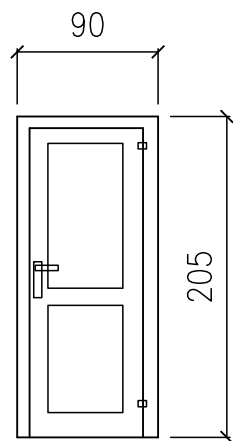

Drzwi wewn
Wypełnienie białe

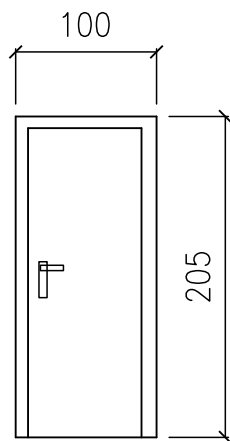

Drzwi D3

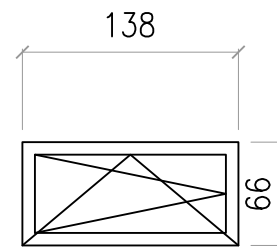

okno pcv

Okno 01

Drzwi D2	Drzwi D3	Okno 01
wys -205 szer 80	wys -205 szer 90	wys -66 szer 138
szt 7	szt 2	szt 1
prawe 5 lewe 2	prawe 1 lewe 1	

uwaga:
wymiary okna wymierzyć z natury

INWESTOR:	ZESPÓŁ PLACÓWEK NR 1 WE WŁOCŁAWKU		
OBIEKT:	ZESPÓŁ PLACÓWEK NR 1 WE WŁOCŁAWKU 87-800 WŁOCŁAWEK ul.MECHANIKÓW 1		
ZAKRES OPR:	PROJEKT WNĘTRZA		
TEMAT:	WYKAZ STOLARKI		
PROJEKTANT:	PROJEKTANT WNĘTRZ ANDRZEJ TARASIUK		
DATA: STYCZEŃ 2018	SKALA 1:50 rys 11	STR 15	BRANŻA: ARCH